

NOUVEL R

SCCV Mermoz

17 bd de la Tour d'Auvergne
35043 Rennes


PROMOTEUR




ARCHITECTE



PLAN DE REPERAGE


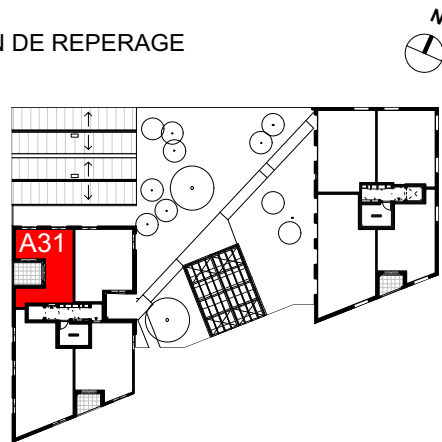


BAT.	ETAGE	N°
A	3	A31
Entrée		5,50m ²
Cuisine		6,79m ²
Séjour		20,00m ²
Salle d'eau		4,80m ²
Dégagement		1,90m ²
Rangement		3,36m ²
Salle de bain		5,19m ²
Chambre 1		11,60m ²
Chambre 2		9,64m ²
TOTAL LOGEMENT		68,78m²
Terrasse		8,00m ²

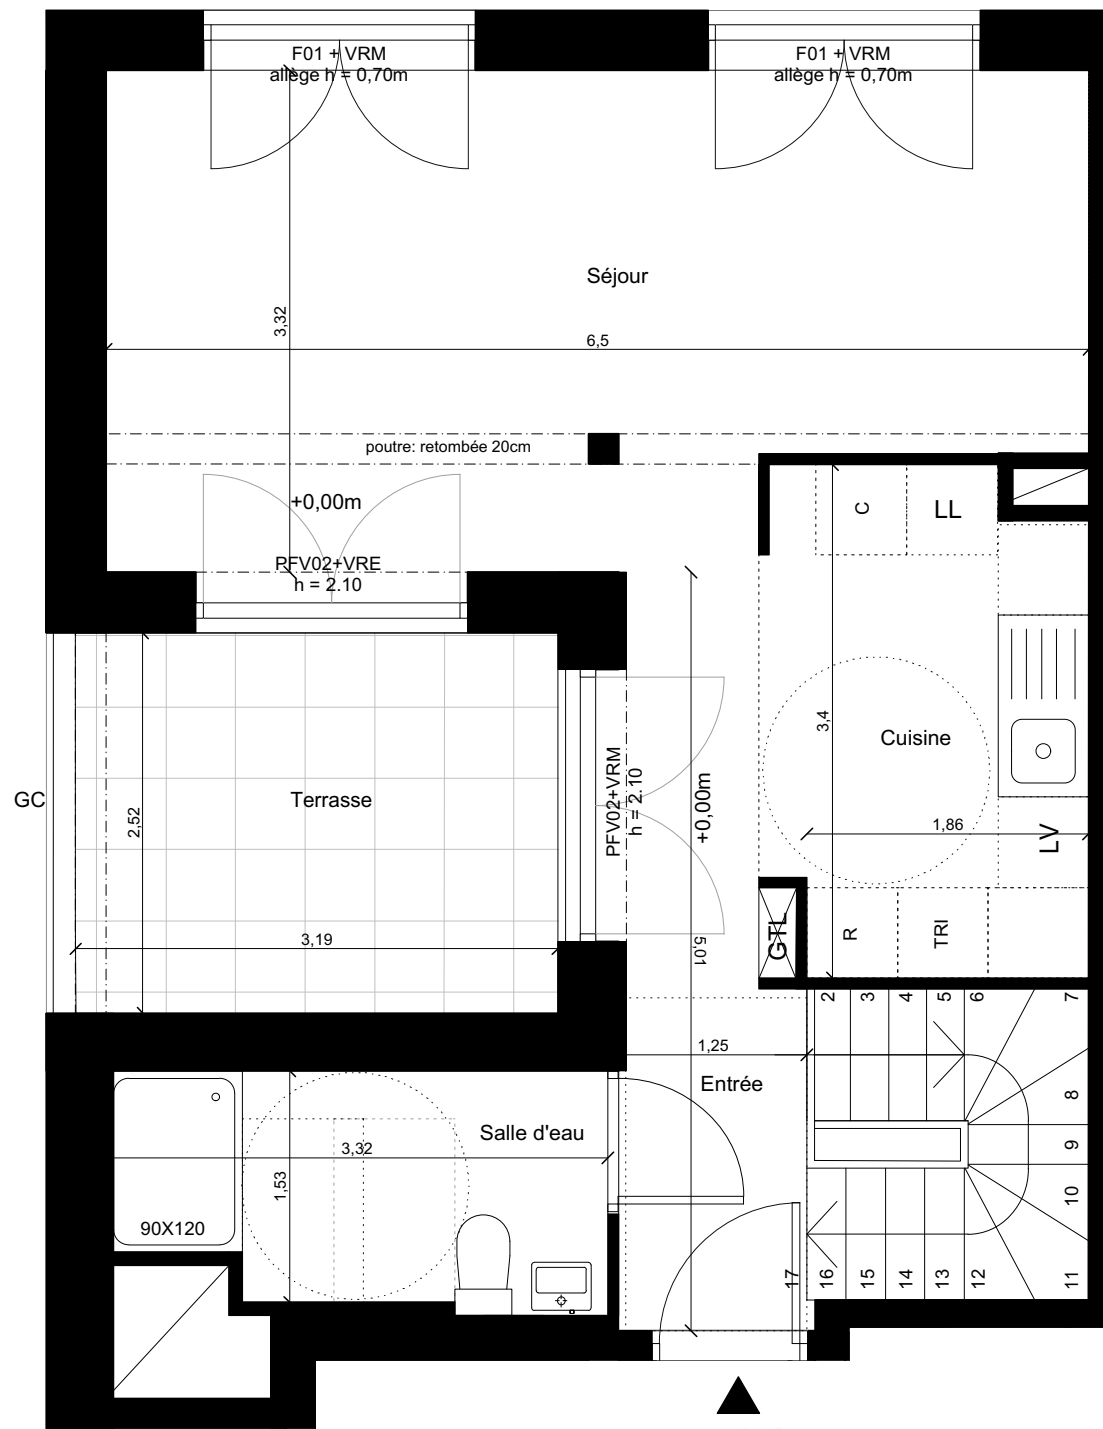

HAUT

A31
T3

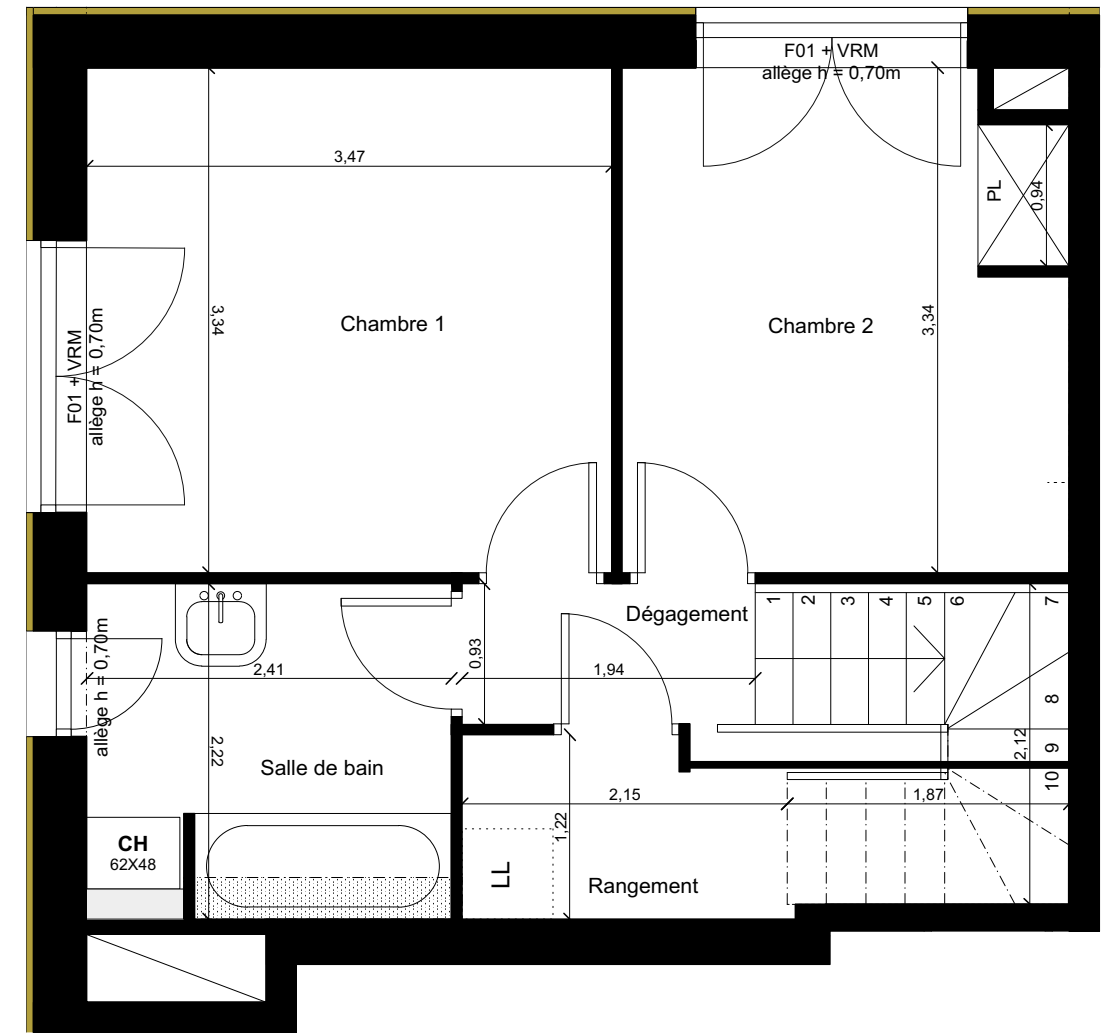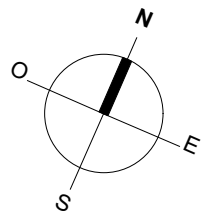

BAS

Nota 1 : Le présent plan est établi sur la base du dossier de permis de construire et pourra subir des adaptations dimensionnelles, techniques et d'organisation afin de répondre aux contraintes induites par les études détaillées d'exécution.
 Nota 2 : Les surfaces des placards sont comprises dans la surface des pièces où ils se situent.
 Nota 3 : Les poutres, poteaux, soffites, canalisations et faux plafonds n'apparaissent pas systématiquement sur le présent plan. Les surfaces ainsi que l'emplacement des équipements et le mobilier sont men.
 Les soffites, faux plafonds retombés et gaines sont susceptibles d'évoluer en situation, en nombre et en dimensions. Les accès aux terrasses et prolongements extérieurs peuvent comporter un surbot ou hauteur de marche à franchir.
 Nota 4 : L'implantation des meubles évier et autres éléments de cuisine des T3, T4 et T5 de l'opération est indicative, et permet de visualiser le positionnement des arrivées et évacuations d'eau à la livraison du logement.
 Nota 5 : Des modifications mineures ou des aménagements de détails nécessaires pour des raisons d'ordre technique ou administratif pourront être apportés au plan. Les cotes et surfaces indiquées pourront varier légèrement en fonction des impératifs de construction. La différence maximale de 5 % par rapport aux dimensions et surfaces indiquées sera considérée comme acceptable.

	Entrée principale du logement		LL Lave linge		R Réfrigérateur		Arbuste		VRE Volet roulant électrique		BAL Boîte aux lettres
	GTL Tableau électrique		CH Chaudière		PL Placard		Haie		VRM Volet roulant manuel		retombée poutre
	Soffite et faux plafonds		C Cuisinière		PFV Porte fenêtre		PV Pare-vue		GC Garde-corps		
	Gain technique		VRM Volet roulant manuel		BT Ballon thermodynamique						

A 105 rue du Faubourg
 du Temple, 75010 Paris, FR
 T +33(0)1 42 85 25 85
 S 824 414 585
 CERTIFIE CONFORME AU DOSSIER MARCHÉ

2m 1m 0m

Édité le:
18/10/2021