





Maître d'ouvrage :
SCCV PLAISANCE
5 RUE DU BOSPHORE 35000 RENNES

Promoteurs :



RUE DE PLAISANCE
- RENNES

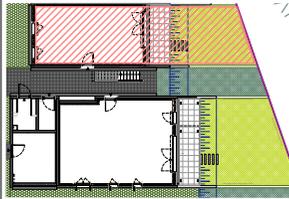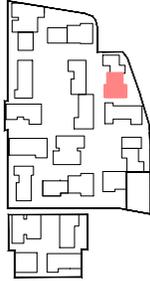


LOGEMENT N° 3.C.0.01
Type T2 - RDC

DESIGNATION	SURFACE HABITABLE (m ²)
Entrée	3.90
Séjour / cuisine	21.50
Chambre + placard	12.50
Cellier	1.40
WC	1.30
Salle de Bain	4.30

TOTAL LOGEMENT	44.90 m ²
Terrasse	10.70 m ²
Jardin	environ 36 m ²

Date : Février 2022

Equipe de maîtrise d'oeuvre :
Claire Schorter - Maurer Gilbert - Béal Blancaert - Bourdet Rivasseau

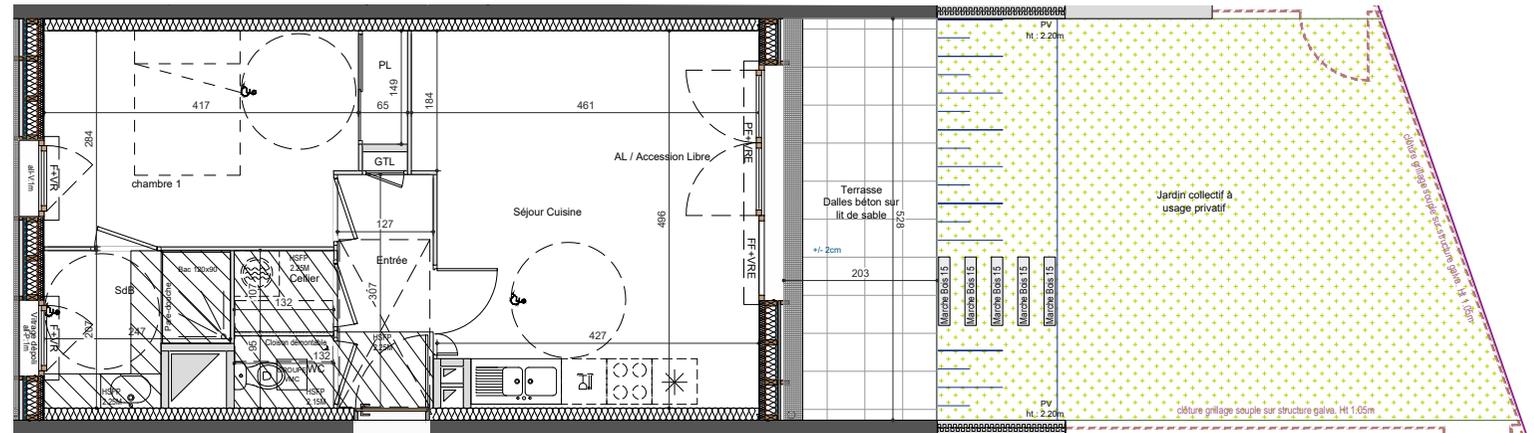

3.C.0.01

Des modifications sont susceptibles d'être apportées à ce plan en fonction des nécessités techniques ou réglementaires. Une différence maximale de 5% par rapport aux surfaces sera considérée comme admissible. Les surfaces, cotes, niveaux intérieurs et extérieurs sont approximatifs ; les retombés, faux-plafonds, gaines, équipements sanitaires et dimensions des carrelages sont figurés à titre indicatif et peuvent subir des modifications, changements d'emplacement ou ajouts. Les appareils ménagers, meubles, végétaux ne sont pas fournis (sauf indication dans la notice descriptive). La surface de chaque pièce est calculée avec son éventuel placard.

Legende :

HSP : hauteur sous poutre
HSPF : hauteur sous faux-plafond
GC : garde corps
PV : pare vue
GTL : tableau électrique
F : fenêtre
FF : fenêtre fixe
ALL P : allège Pleine
ALL V : allège vitrée
VP : Volet pilant
VR : Volet roulant
VRE : Volet roulant électrique
PF : porte fenêtre
PP : partie menuisée pleine

