





Maître d'ouvrage :
SCCV PLAISANCE
5 RUE DU BOSPHORE 35000 RENNES

Promoteurs :




RUE DE PLAISANCE
- RENNES

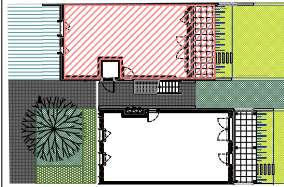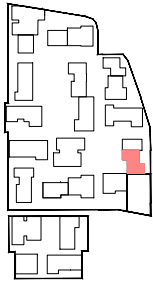

LOGEMENT N° 5.B.0.02
Type T3 - RDC

DESIGNATION	SURFACE HABITABLE (m ²)
Dégagement + placard	4.30
Séjour / cuisine + placard	27.60
Chambre 01 + placard	10.30
Chambre 02 + placard	13.10
WC	1.50
Salle de Bain	4.80
TOTAL LOGEMENT	61.60 m²
Terrasse	12.00 m ²
Jardin	environ 42 m ²

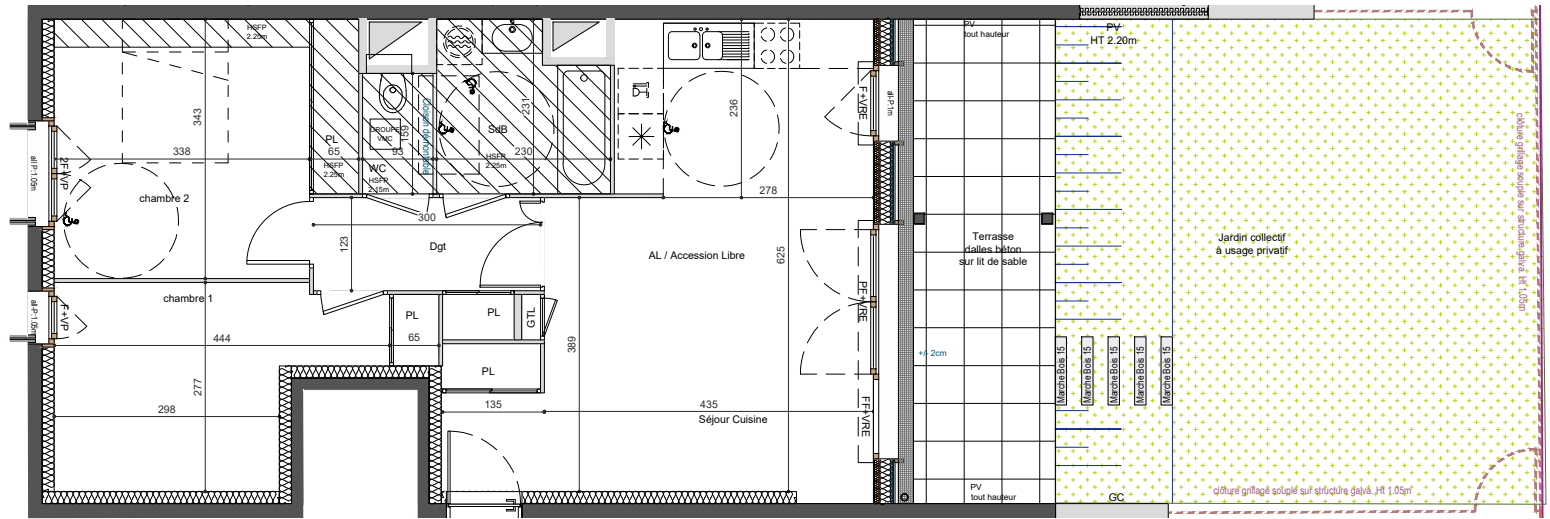

▲
5.B.0.02

Date : Février 2022

Equipe de maîtrise d'oeuvre :
Claire Schorter - Maurer Gilbert - Béal Blanckaert - Bourdet Rivasseau

Des modifications sont susceptibles d'être apportées à ce plan en fonction des nécessités techniques ou réglementaires. Une différence maximale de 5% par rapport aux surfaces sera considérée comme admissible. Les surfaces, cotes, niveaux intérieurs et extérieurs sont approximatifs ; les retombées, faux-plafonds, gaines, équipements sanitaires et dimensions des carrelages sont figurés à titre indicatif et peuvent subir des modifications, changements d'emplacement ou ajouts. Les appareils ménagers, meubles, végétaux ne sont pas fournis (sauf indication dans la notice descriptive). La surface de chaque pièce est calculée avec son éventuel placard.

Legende :

HSP : hauteur sous poutre	F : fenêtre	VP : Volet piliant	: lave linge	: réfrigérateur	: faux plafond	: gazon	: descente d'eau pluviale
HSPF : hauteur sous faux-plafond	FF : fenêtre fixe	VR : Volet roulant	: lave vaisselle	: cuisson	: caillebotis	: bande plantée	: marche
GC : garde corps	ALL P : allège Pleine	VRE : Volet roulant électrique		: cloture	: talus	: trop plein	
PV : pare vue	ALL V : allège vitrée	PF : porte fenêtre					
GTL : tableau électrique		PP : partie menuisée pleine					

